




Regione Basilicata - Comune di Rionero in Vulture
REGOLAMENTO URBANISTICO

Bilancio Urbanistico

Stato di attuazione del P.P. C7 del PRG vigente

Tav. 10.4 - scala 1:1.000

Inquadramento

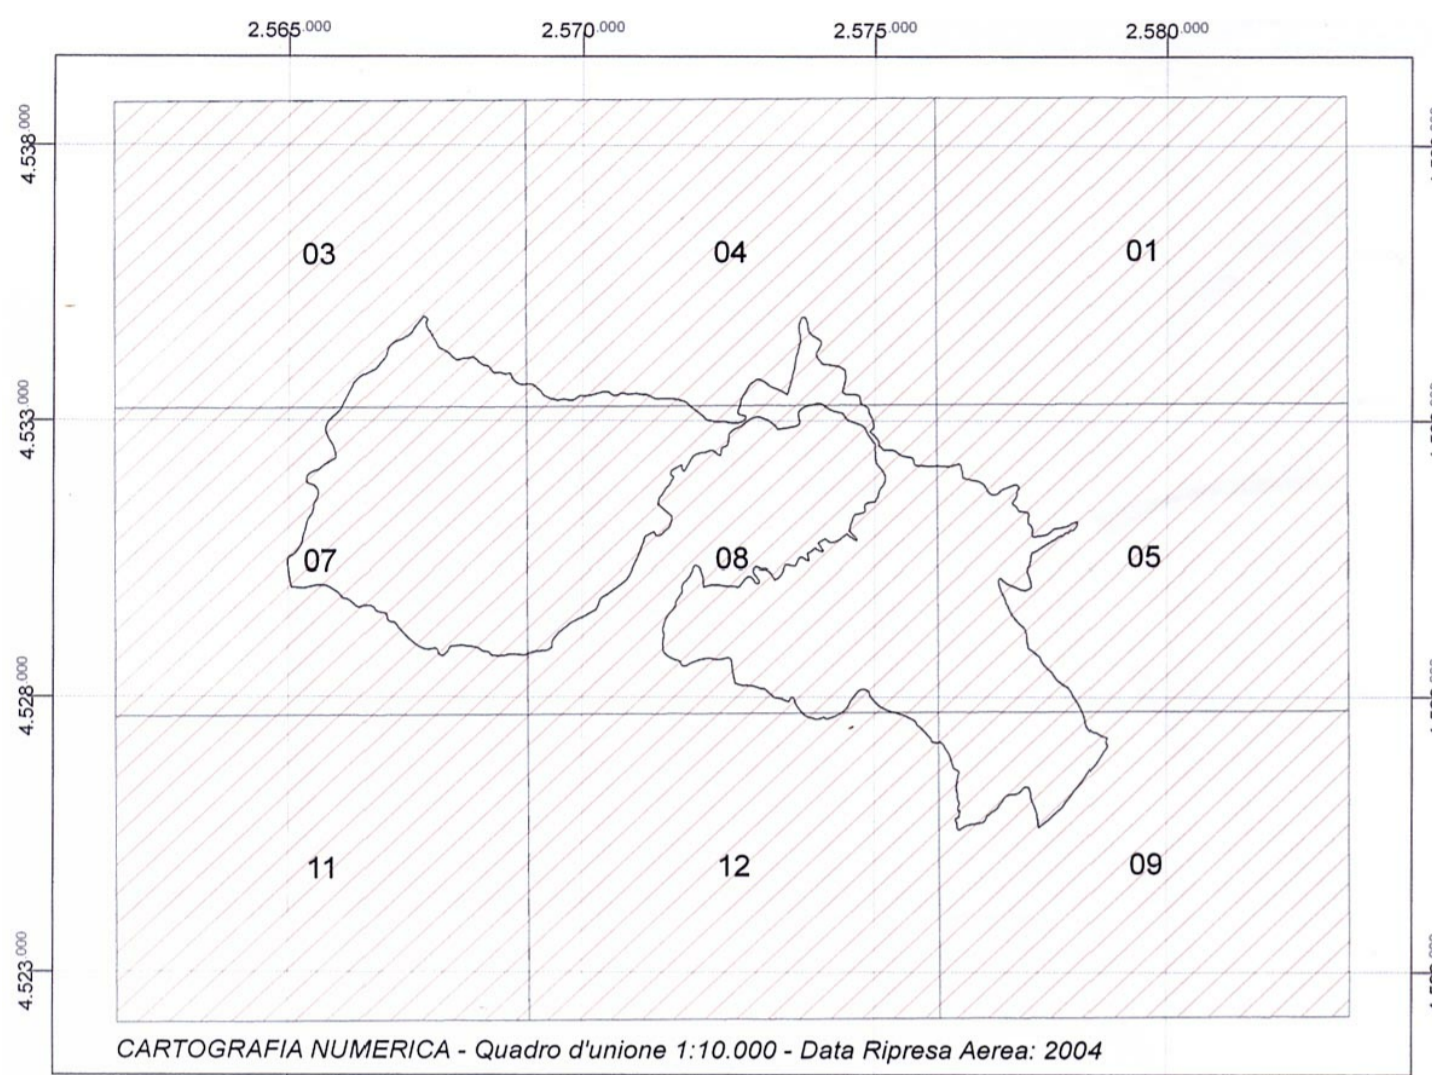

CARTOGRAFIA NUMERICA - Quadro d'Unione 1:10.000 - Data Ripresa Aerea: 2004

Urbanistica
Arch. Lorenzo Di Lucchio
Ing. Luigi Di Toro
Arch. Leopoldo Strina

Geologia
Geol. Gennaro Di Lucchio
Geol. Gennaro Di Nitto
Geol. Donato Ramunno

data - Gennaio 2009

Responsabile dei procedimenti: Geom. Pasquale D'Urso

Versione modificata secondo gli indirizzi della Delibera di Giunta Comunale n. 306 del 31/12/2008

BILANCIO URBANISTICO												
ZONA C7 5 up. mq 29616												
CATEGORIA	VOLUME IN MQ				SOPRACCOSTR. IN MQ				% ALLOCAZIONE			
	Preesistente	Privato	Totale	Realizzato	Preesistente	Privato	Totale	Preesistente	Privato	Totale	Preesistente	
EDILIZIA RESIDENZIALE PUBBLICA	-	13.009	13.009	-	-	-	-	0,00%	0,00%	-	-	-
EDILIZIA RESIDENZIALE PRIVATA	4.500	13.712	18.212	-	4.500	13.712	18.212	24,71%	0,00%	24,71%	0,00%	0,00%
Asili Nido - Scuole Materna - Scuole dell'obbligo	-	-	-	-	-	-	-	-	-	-	-	0,00%
ATTREZZATURE DI INTERESSE COMUNE	-	-	-	-	-	624	624	-	-	624	-	0,00%
Religiose - Culturali - Sociali - Assistenzai - Sanitarie - Amministrative - Pubblici Servizi	-	-	-	-	-	636	636	-	-	636	-	0,00%
SPAZI PUBBLICI ATTREZZATI	-	-	-	-	-	793	793	-	-	793	-	0,00%
Parcheggi	-	-	-	-	-	2.340	2.340	-	-	2.340	-	0,00%
TOTALE	4.500	29.721	31.221	-	4.500	29.721	31.221	14,41%	0,00%	14,41%	0,00%	0,00%

LEGENDA

N.A.	Descrizione	Attuato		Non attuato	
		Edifici	Spazi	Edifici	Spazi
	Limite Piano Particolareggiato				
Insedimenti:					
	Edilizia residenziale pubblica				
	Edilizia residenziale privata				
Servizi:					
	Istruzione				
	Attrezzature di interesse comune				
	Spazi pubblici attrezzati				
	Parcheggi				

