


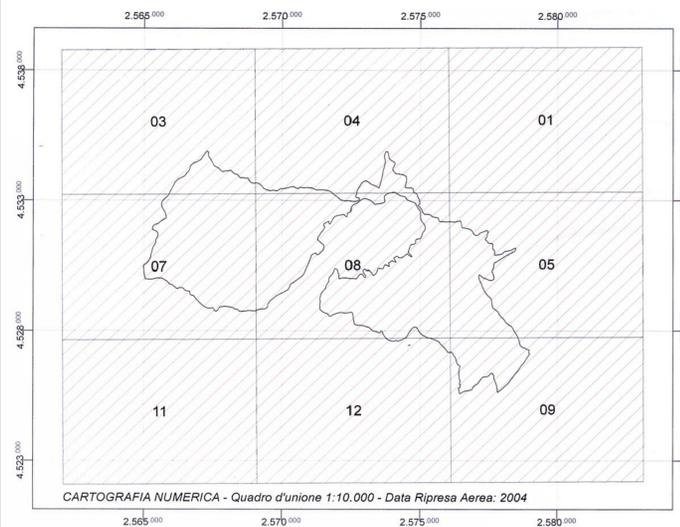

Regione Basilicata - Comune di Rionero in Vulture
REGOLAMENTO URBANISTICO
Bilancio Urbanistico
 Stato di attuazione del P.P. C4 del PRG vigente
 Tav. 10.3 - scala 1:1.000



Urbanistica
 Arch. Lorenzo Di Lucchio
 Ing. Luigi Di Toro
 Arch. Leopoldo Strina

Geologia
 Geol. Gennaro Di Lucchio
 Geol. Gennaro Di Nitto
 Geol. Donato Ramunno

data - Gennaio 2009



Responsabile del procedimento: Geom. Pasquale D'Urso

Versione modificata secondo gli indirizzi della Delibera di Giunta Comunale n. 306 del 31/12/2008

BILANCIO URBANISTICO									
ZONA C4 - sup. mq 21000									
CATEGORIA	VOLUME IN MQ			SUPERFICIE IN MQ			PERCENTUALI		
	Preesistente	Previsto	Totale	Realizzato	Realizzato + previsti	% Attuazione sul totale	Realizzato + previsti	% Attuazione	% Attuazione
EDILIZIA RESIDENZIALE PUBBLICA	-	31.500	31.500	17.570	17.570	55,78%	-	-	-
EDILIZIA RESIDENZIALE PRIVATA	-	-	-	-	-	-	-	-	-
ISTRUZIONE	-	-	-	-	-	-	-	-	0,00%
Asili Nido - Scuole Materna - Scuole dell'obbligo	-	-	-	-	-	-	-	-	-
ATTREZZATURE DI INTERESSE COMUNE	-	-	-	-	-	-	-	-	0,00%
Religiose - Culturali - Sociali - Assistenza - Sanitarie - Amministrative - Pubblici Servizi	-	-	-	-	-	-	970	970	-
SPAZI PUBBLICI ATTREZZATI	-	-	-	-	-	-	-	7.000	7.000
Parco - Gioco - Sport	-	-	-	-	-	-	-	850	850
PARCHeggi	-	-	-	-	-	-	-	850	850
TOTALE	-	31.500	31.500	17.570	17.570	55,78%	-	8.720	8.720

LEGENDA

N.A.	Descrizione	Attuato		Non attuato	
		Edifici		Edifici	
Insedimenti:					
	Edilizia residenziale pubblica				
	Edilizia residenziale privata				
Servizi:					
	Istruzione				
	Attrezzature di interesse comune				
	Spazi pubblici attrezzati				
	Parcheggi				

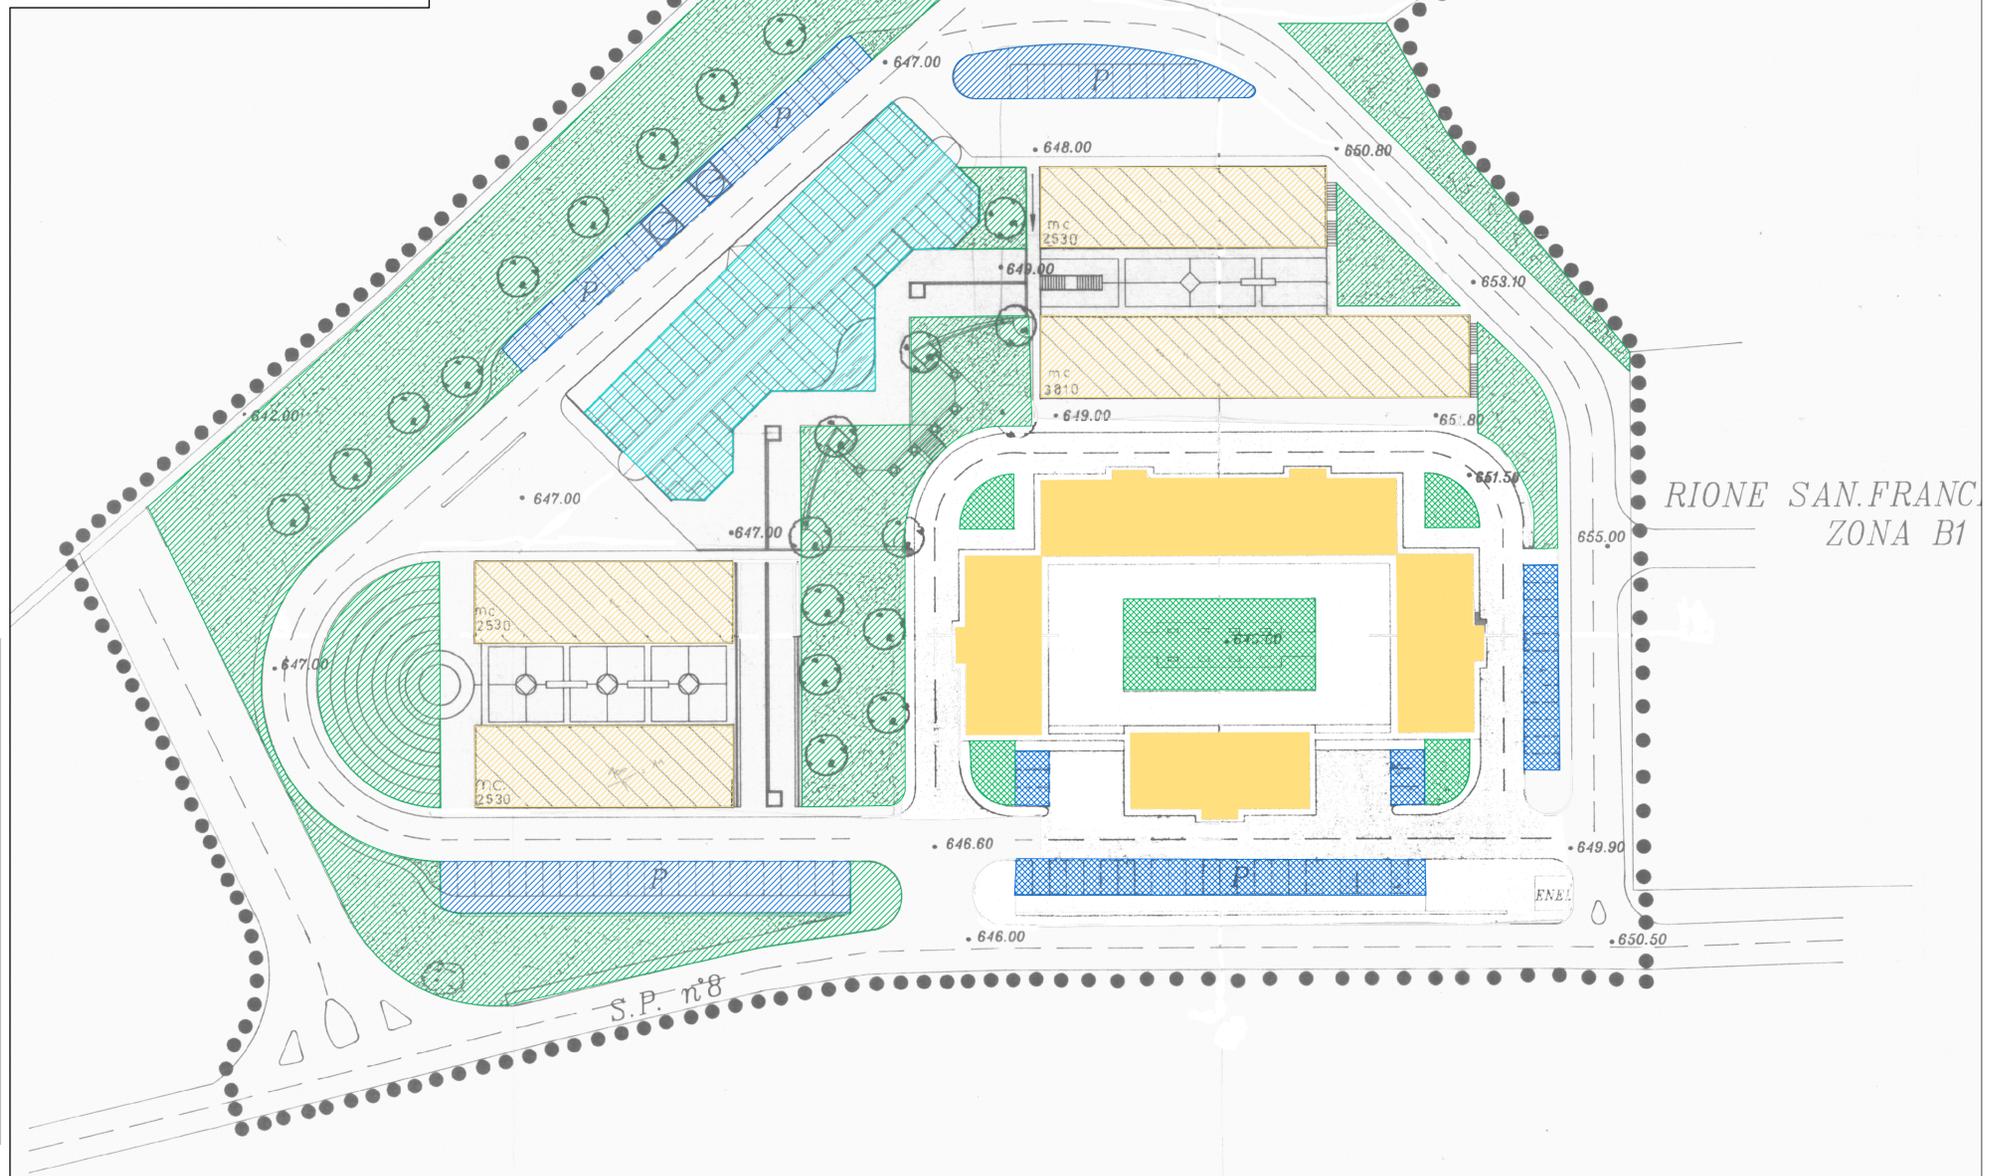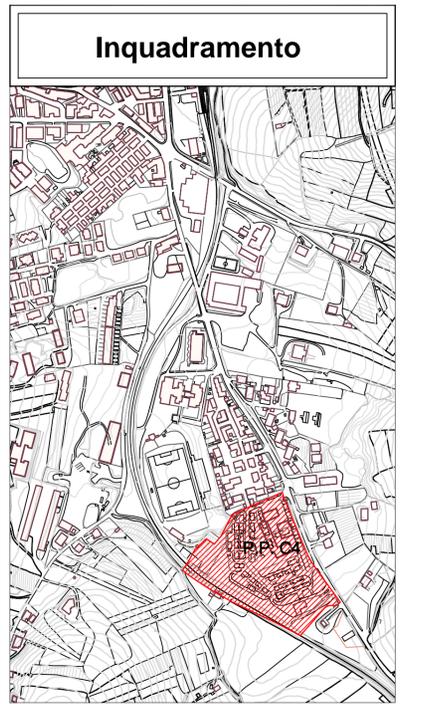

Elaborato di analisi con valore ricognitivo - rif. P.P. vigente