

Urbanistica
 Arch. Lorenzo Di Lucchio
 Ing. Luigi Di Toro
 Arch. Leopoldo Strina


Geologia
 Geol. Gennaro Di Lucchio
 Geol. Gennaro Di Nitto
 Geol. Donato Ramunno

data - Gennaio 2009

Responsabile del procedimento: Geom. Pasquale D'Urso

Versione modificata secondo gli indirizzi della Delibera di Giunta Comunale n. 306 del 31/12/2008

Inquadramento

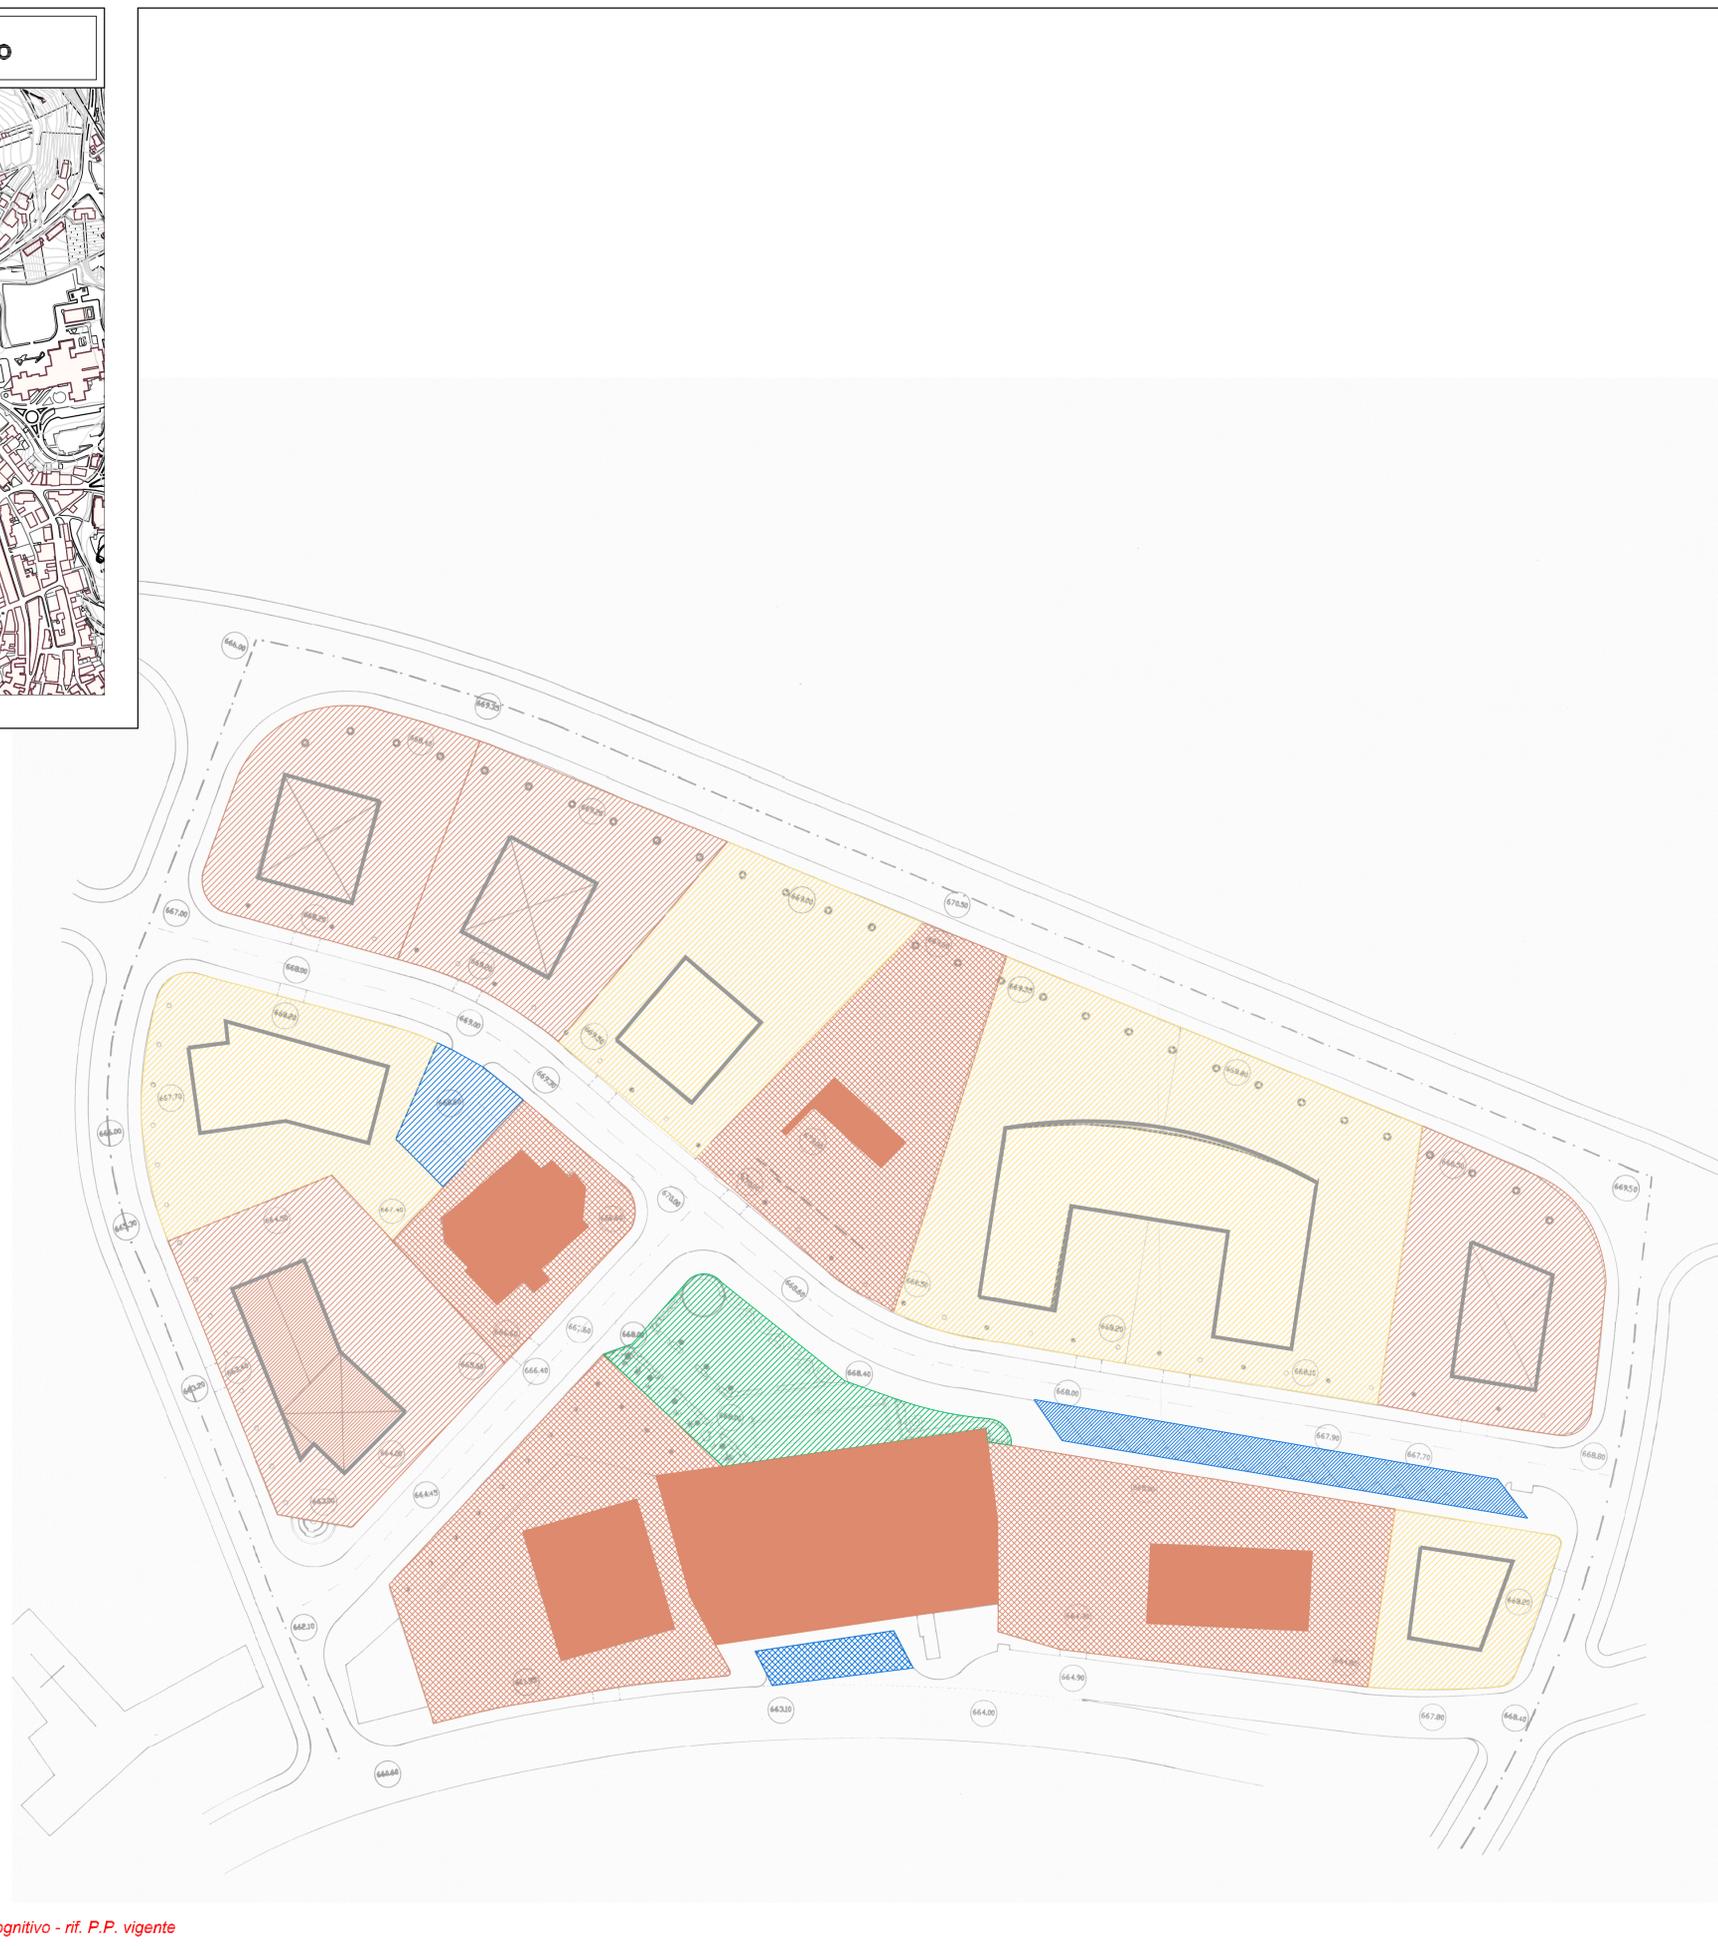

| BILANCIO URBANISTICO | | | | | | | | | | | |
|---|--------------|----------|--------|------------|---------------------------|-------------------------|------------------|----------|--------|-----------------------|-------|
| ZONA C14 - Sup. mq 26378 | | | | | | | | | | | |
| EDILIZIA RESIDENZIALE PUBBLICA | Volume in mc | | | | % Attuazione sul previsto | | Superficie in mq | | | | |
| | Preesistente | Previsto | Totale | Realizzato | Realizzato - presist. | % Attuazione sul totale | Preesistente | Previsto | Totale | Realizzato - presist. | |
| EDILIZIA RESIDENZIALE PUBBLICA | - | 13.185 | 13.185 | - | - | 0,00% | - | - | - | - | 0,00% |
| EDILIZIA RESIDENZIALE PRIVATA | 8.500 | 11.959 | 18.459 | 7.800 | 14.300 | 77,47% | 65,22% | - | - | - | - |
| ISTRUZIONE | | | | | | | | | | | |
| Asili Nido - Scuole Materna - Scuole dell'obbligo | - | - | - | - | - | - | - | - | - | - | 0,00% |
| ATTREZZATURE DI INTERESSE COMUNE | | | | | | | | | | | |
| Religiose - Culturali - Sociali - Assistenziali - Sanitarie - Amministrative - Pubblici Servizi | - | - | - | - | - | - | - | 832 | 832 | - | 0,00% |
| SPAZI PUBBLICI ATTREZZATI | | | | | | | | | | | |
| Parco - Gioco - Sport - PARCHEGGI | - | - | - | - | - | - | - | 948 | 948 | - | 0,00% |
| TOTALI | 8.500 | 25.144 | 31.644 | 7.800 | 14.300 | 45,19% | 31,02% | - | 2.370 | 2.370 | 100 |

LEGENDA

| Limite Piano Particolareggiato | | | | |
|--------------------------------|----------------------------------|---------|--|-------------|
| N.A. | Descrizione | Attuato | | Non attuato |
| | | Edifici | | |
| Insempiamenti: | | | | |
| | Edilizia residenziale pubblica | | | |
| | Edilizia residenziale privata | | | |
| Servizi: | | | | |
| | Istruzione | | | |
| | Attrezzature di interesse comune | | | |
| | Spazi pubblici attrezzati | | | |
| | Parcheeggi | | | |