



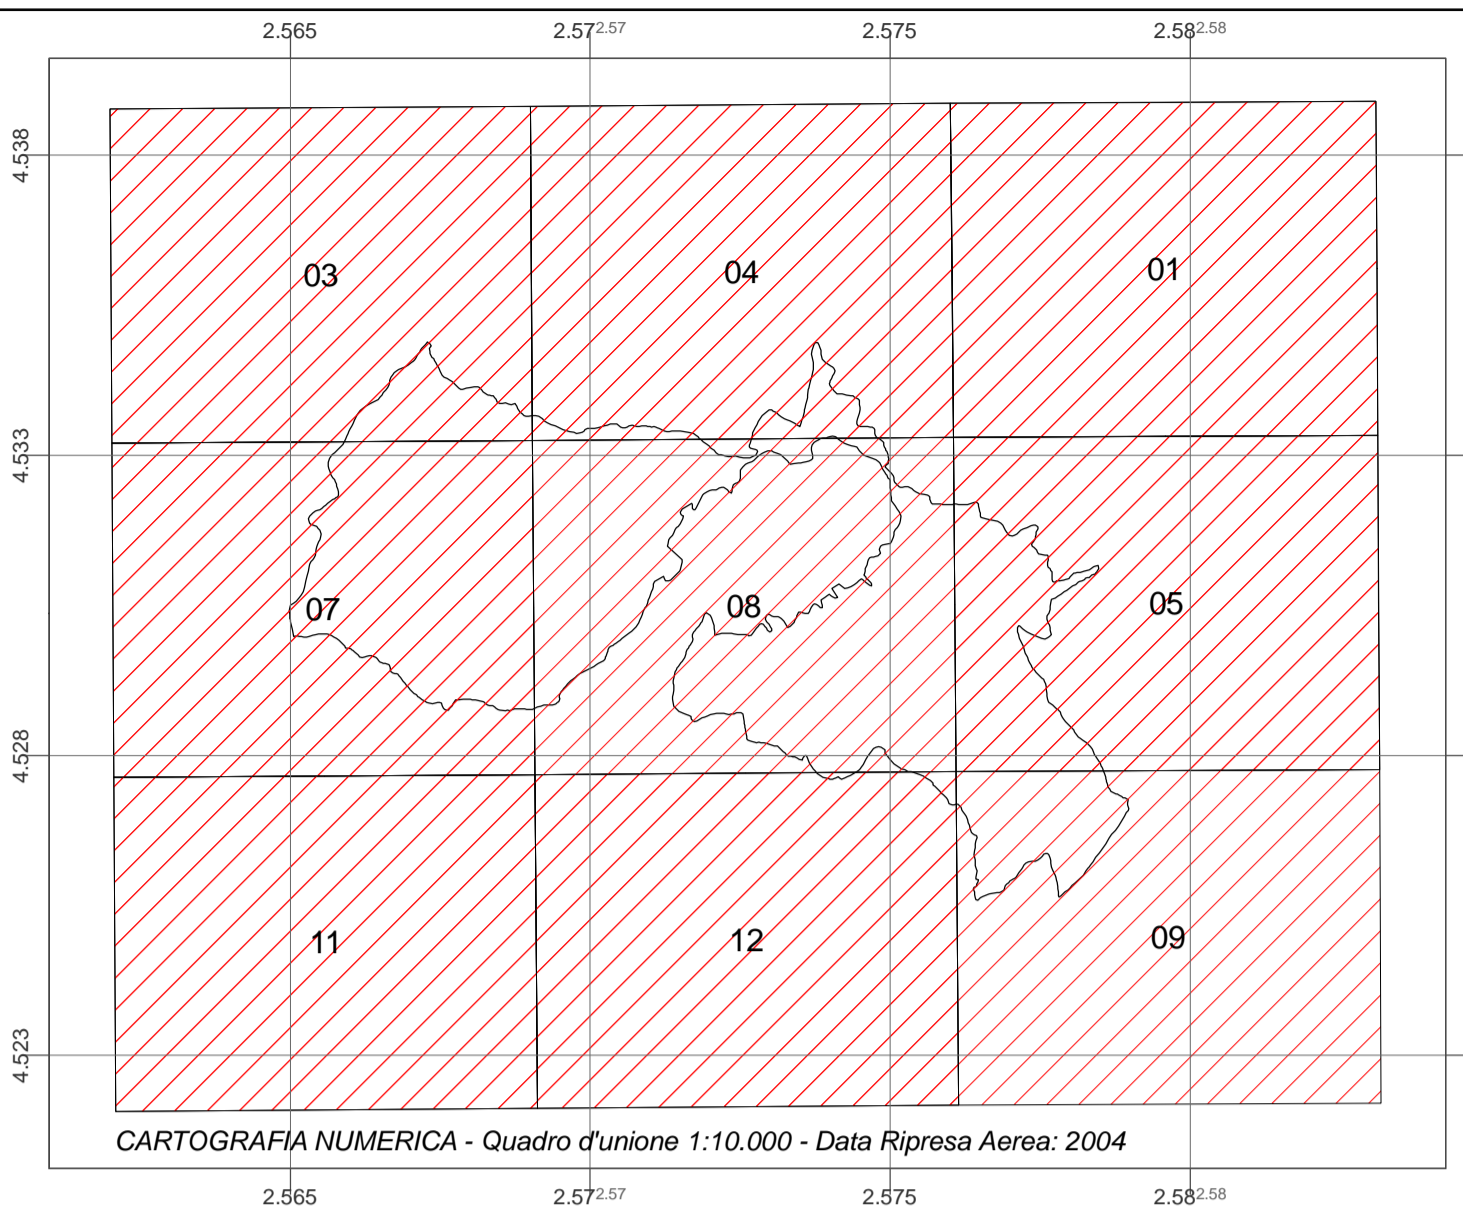

REGOLAMENTO URBANISTICO

PREVISIONI E RESIDUI DI EDILIZIA RESIDENZIALE PUBBLICA E PRIVATA DEI PIANI ATTUATIVI ZONE DI COMPLETAMENTO E ZONE DI ESPANSIONE

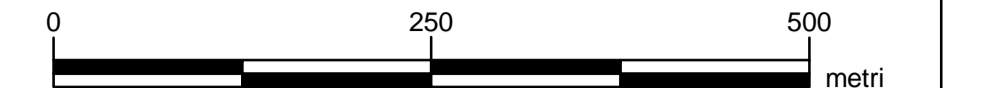

Urbanistica
 Arch. Lorenzo Di Lucchio
 Ing. Luigi Di Toro
 Arch. Leopoldo Strina

Geologia
 Geol. Gennaro Di Lucchio
 Geol. Gennaro Di Nitto
 Geol. Donato Ramunno

data - Gennaio 2009
 Responsabile del procedimento: geom. Pasquale D'Urso
 Versione modificata secondo gli indirizzi della Delibera di Giunta Comunale n. 306 del 31/12/2008

- Legenda**
- PERIMETRO PIANO DI RECUPERO CENTRO STORICO
 - PIANI ATTUATIVI VIGENTI
 - AREE RESIDUE (NON ATTUATE) PER EDILIZIA RESIDENZIALE PUBBLICA E PRIVATA PREVISTE NEI PIANI ATTUATIVI
 - AREE PER EDILIZIA RESIDENZIALE PUBBLICA E PRIVATA PREVISTE NEI PIANI ATTUATIVI

