


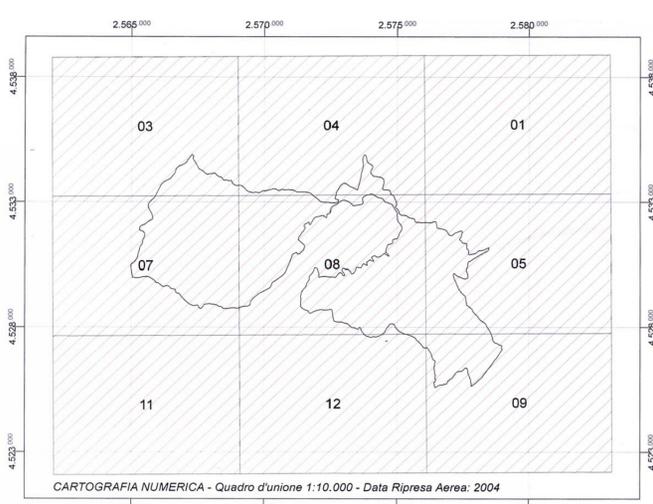

Regione Basilicata - Comune di Rionero in Vulture
REGOLAMENTO URBANISTICO
AREE DI NUOVO IMPIANTO
 Distretto Perequativo **DP1**
 Tav. 32.1.4 - Reti tecnologiche



Urbanistica
 Arch. Lorenzo Di Lucchio
 Ing. Luigi Di Toro
 Arch. Leopoldo Strina

Geologia
 Geol. Gennaro Di Lucchio
 Geol. Gennaro Di Nitto
 Geol. Donato Ramunno

data - Gennaio 2009
 Responsabile del procedimento: Geom. Pasquale D'Urso
 Versione modificata secondo gli indirizzi della Delibera di Giunta Comunale n. 306 del 31/12/2008

Reti tecnologiche - Scala 1:500

Legenda

- Limite distretto
- Rete fognaria acque nere esistente
- Rete fognaria acque nere di progetto
- Rete fognaria acque bianche esistente
- Rete fognaria acque bianche di progetto
- Rete illuminazione esistente
- Rete illuminazione di progetto
- Organo illuminante di progetto

