




Regione Basilicata - Comune di Rionero in Vulture  
**REGOLAMENTO URBANISTICO**  
**AREE DI NUOVO IMPIANTO**  
 Distretto Perequativo **DP9**  
 Tav. 32.7.2 - Assetto urbanistico, individuazione catastale dei lotti e sezioni di sedime

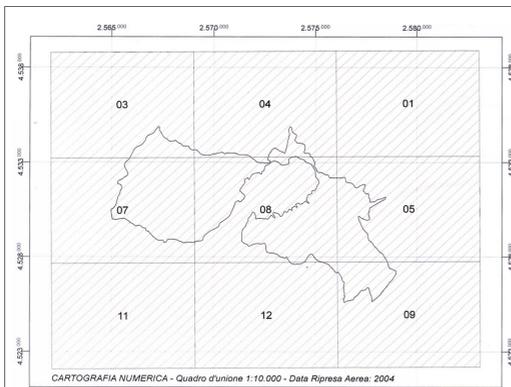


**Urbanistica**  
 Arch. Lorenzo Di Luochio  
 Ing. Luigi Di Toro  
 Arch. Leopoldo Strina

**Geologia**  
 Geol. Genaro Di Luochio  
 Geol. Genaro Di Nitto  
 Geol. Donato Riamunno

data - Gennaio 2009  
 Versione modificata secondo gli indirizzi della Delibera di Giunta Comunale n. 306 del 31/12/2008  
 Responsabile del procedimento: Geom. Pasquale D'Uso

Assetto Urbanistico - Scala 1:500

- Legenda**
- Limite DP9
  - Limite nuovi lotti
  - Limite nuovo lotto commerciale
  - Sagoma edifici di nuovo impianto
  - Lotti di nuovo impianto: edilizia resid. privata
  - Lotti di nuovo impianto: edilizia resid. privata (lotti compensativi)
  - Lotti di nuovo impianto: commercialee
  - Sagoma edificio lotto commercialee
  - Verde attrezzato lotto commerciale
  - Verde pubblico attrezzato
  - Parcheggi pubblici
  - Nuova viabilità
  - Fiumi fissi
  - Quote di progetto

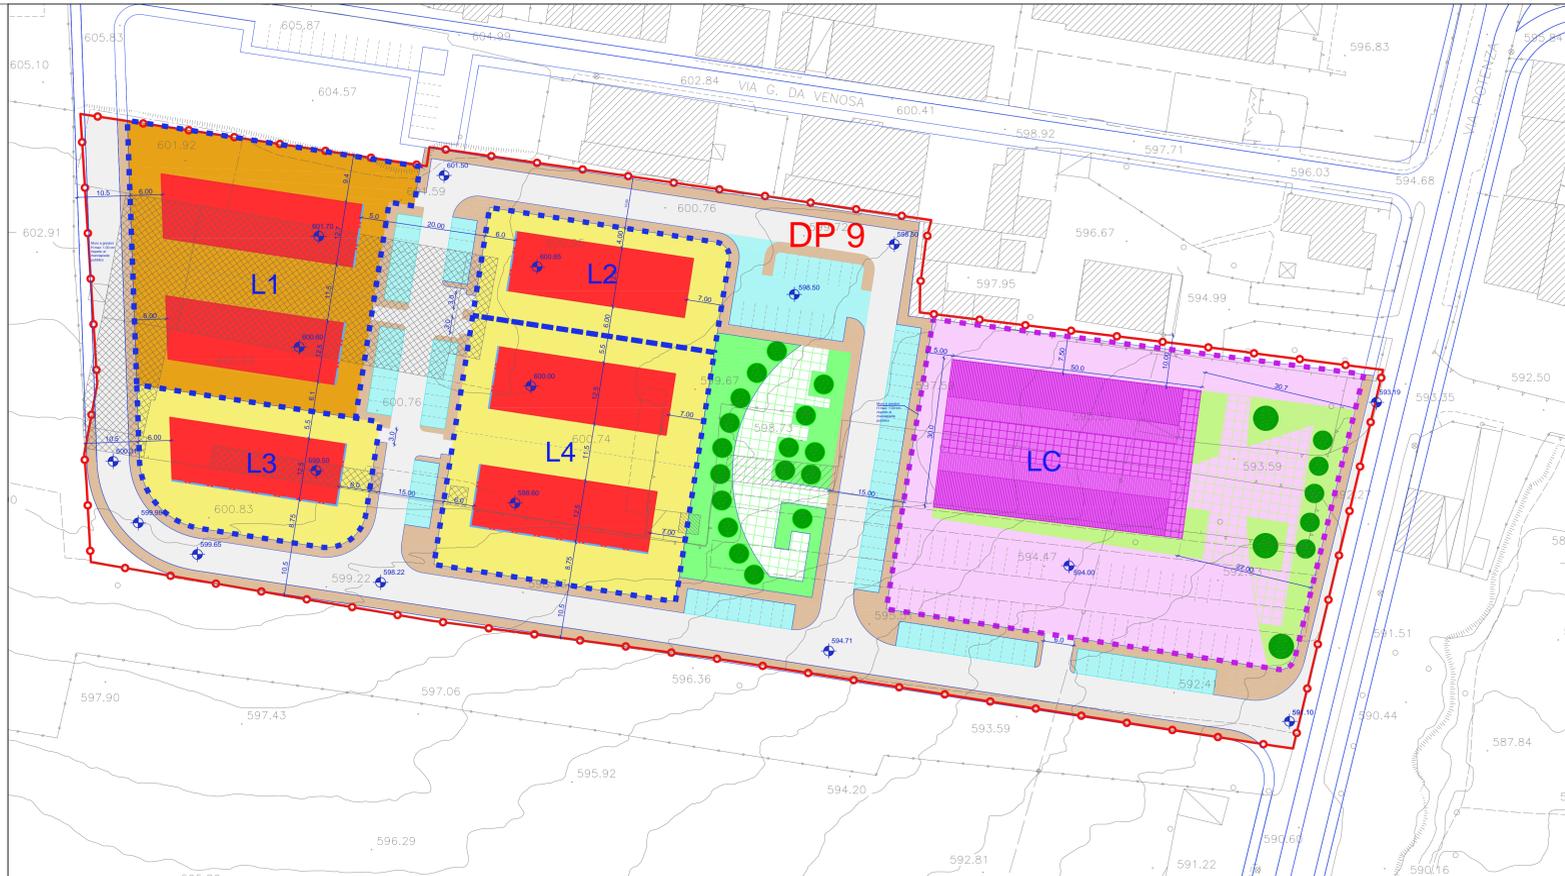

Assetto Urbanistico  
**INDIVIDUAZIONE CATASTALE  
 DEI LOTTI** - Scala 1:500

- Legenda**
- Limite DP9
  - Limite nuovi lotti
  - Limite nuovo lotto commerciale
  - Lotto 1 - LC
  - Lotto 2
  - Lotto 3
  - Lotto 3
  - Lotto 3
  - Lotto 3

