

**Urbanistica**  
 Arch. Lorenzo Di Lucchio  
 Ing. Luigi Di Toro  
 Arch. Leopoldo Strina


**Geologia**  
 Geol. Gennaro Di Lucchio  
 Geol. Gennaro Di Nitto  
 Geol. Donato Ramunno

data - Gennaio 2009  
 Responsabile del procedimento: Geom. Pasquale D'Urso  
 Versione modificata secondo gli indirizzi della Delibera di Giunta Comunale n. 306 del 31/12/2008

BILANCIO URBANISTICO											
ZONA C3 - C5 - C6 - SQ1 - sup. mq. 132166											
	Volume in mc				Superficie in mq						
	Preesistente	Previsto	Totale	Realizzato	Realizzato - % Attuale	Realizzato - % Attuale	Preesistente	Previsto	Totale	Realizzato - % Attuale	
EDILIZIA RESIDENZIALE PUBBLICA	36.752	27.599	64.351	-	36.752	56,40%	0,00%				
EDILIZIA RESIDENZIALE PRIVATA	11.924	64.870	76.794	23.787	35.751	46,52%	36,68%				
ISTRUZIONE								6.300	3.750	10.050	-
Asili Nido - Scuole Materna - Scuole dell'Obbligo											
ATTREZZATURE DI INTERESSE COMUNE								2.884	2.884		0,00%
Religiose - Culturali - Sociali - Assistenziali - Sanitarie - Amministrative - Pubblici Servizi											
SPAZI PUBBLICI ATTREZZATI								4.296	4.296		0,00%
Parchi - Giardini - Sport - PARCHEGGI											
<b>TOTALE</b>	<b>50.599</b>	<b>92.469</b>	<b>143.068</b>	<b>23.787</b>	<b>74.483</b>	<b>52,00%</b>	<b>25,14%</b>	<b>6.300</b>	<b>14.450</b>	<b>20.750</b>	<b>-</b>

**LEGENDA**

Limite Piano Particolareggiato					
N.A.	Descrizione	Attuato		Non attuato	
		Edifici			
<b>Insedimenti:</b>					
	Edilizia residenziale pubblica	[Pattern]	[Pattern]	[Pattern]	[Pattern]
	Edilizia residenziale privata	[Pattern]	[Pattern]	[Pattern]	[Pattern]
<b>Servizi:</b>					
	Istruzione	[Pattern]	[Pattern]	[Pattern]	[Pattern]
	Attrezzature di interesse comune	[Pattern]	[Pattern]	[Pattern]	[Pattern]
	Spazi pubblici attrezzati	[Pattern]	[Pattern]	[Pattern]	[Pattern]
	Parcheggi	[Pattern]	[Pattern]	[Pattern]	[Pattern]
<b>Altro:</b>					
	Area ferroviaria	[Pattern]			
	aree stralciate dal P.P.	[Pattern]			

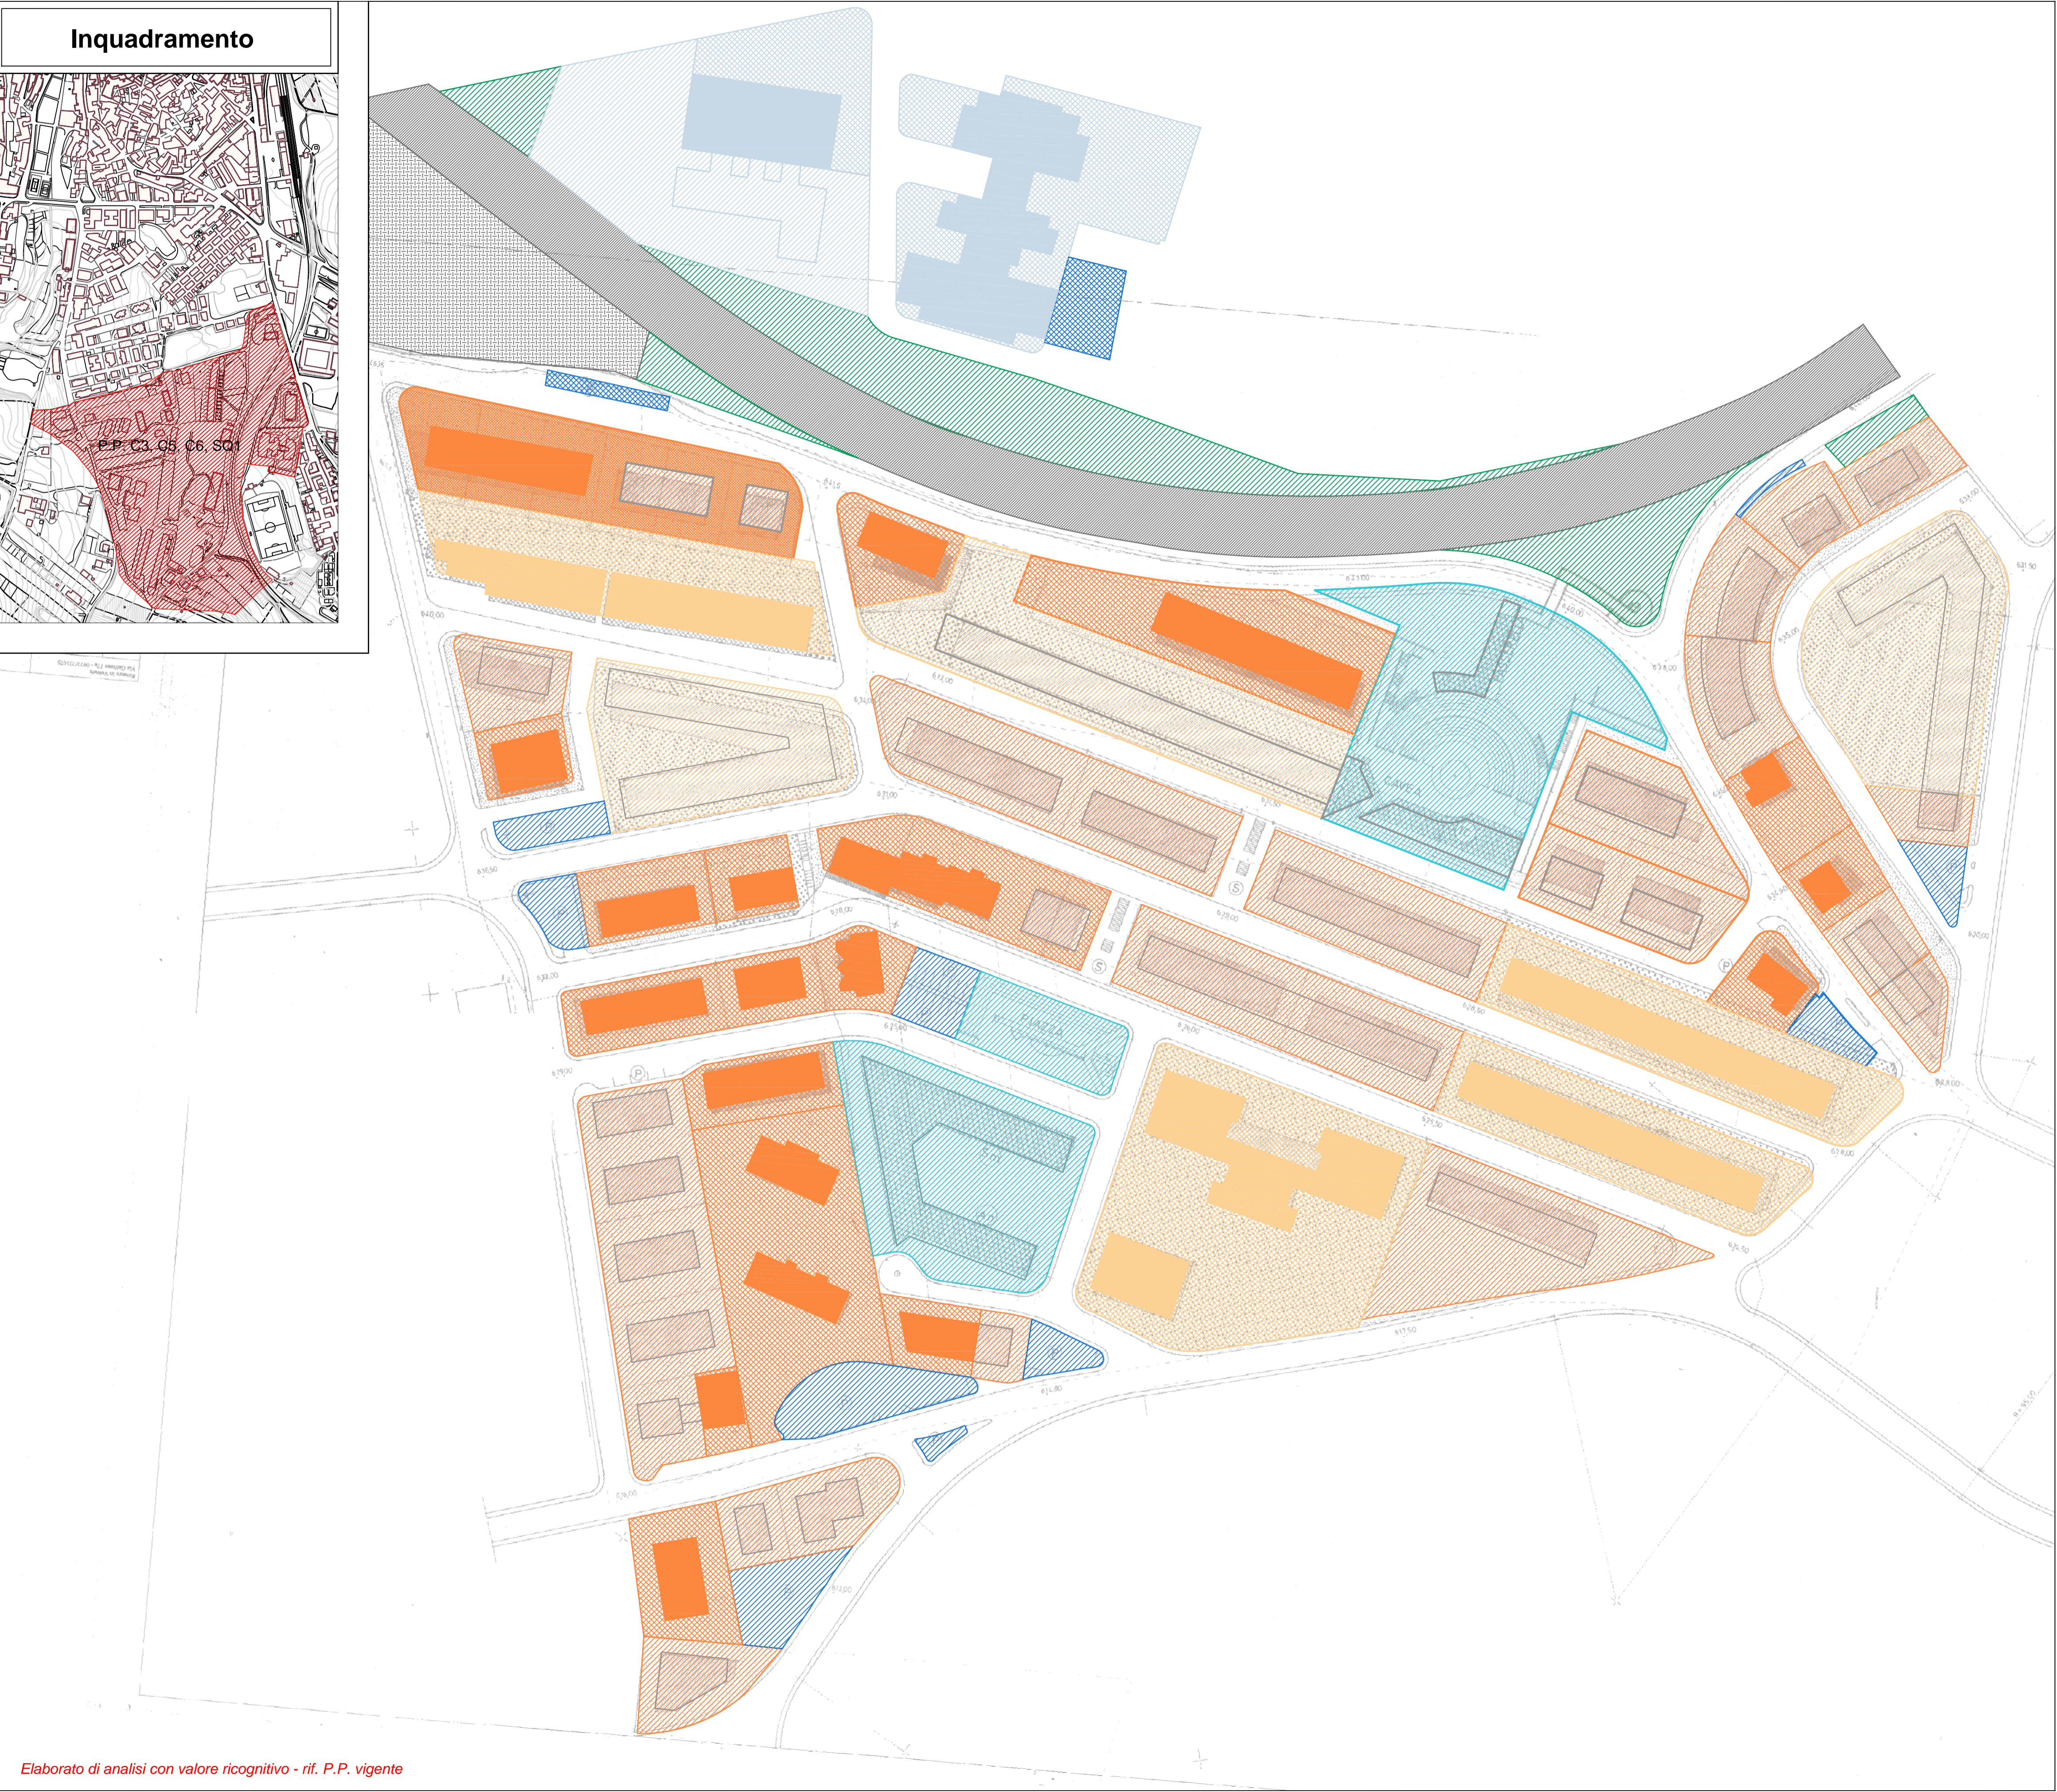

Elaborato di analisi con valore ricognitivo - rif. P.P. vigente