

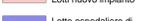
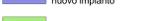
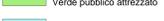
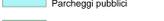
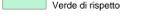
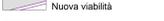
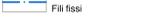
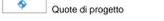

Regione Basilicata - Comune di Rionero in Vulture
REGOLAMENTO URBANISTICO
AREE DI NUOVO IMPIANTO
 Distretto Periferico **DP2**
 Tav. 32.2.2 - Assetto urbanistico e individuazione catastale dei lotti

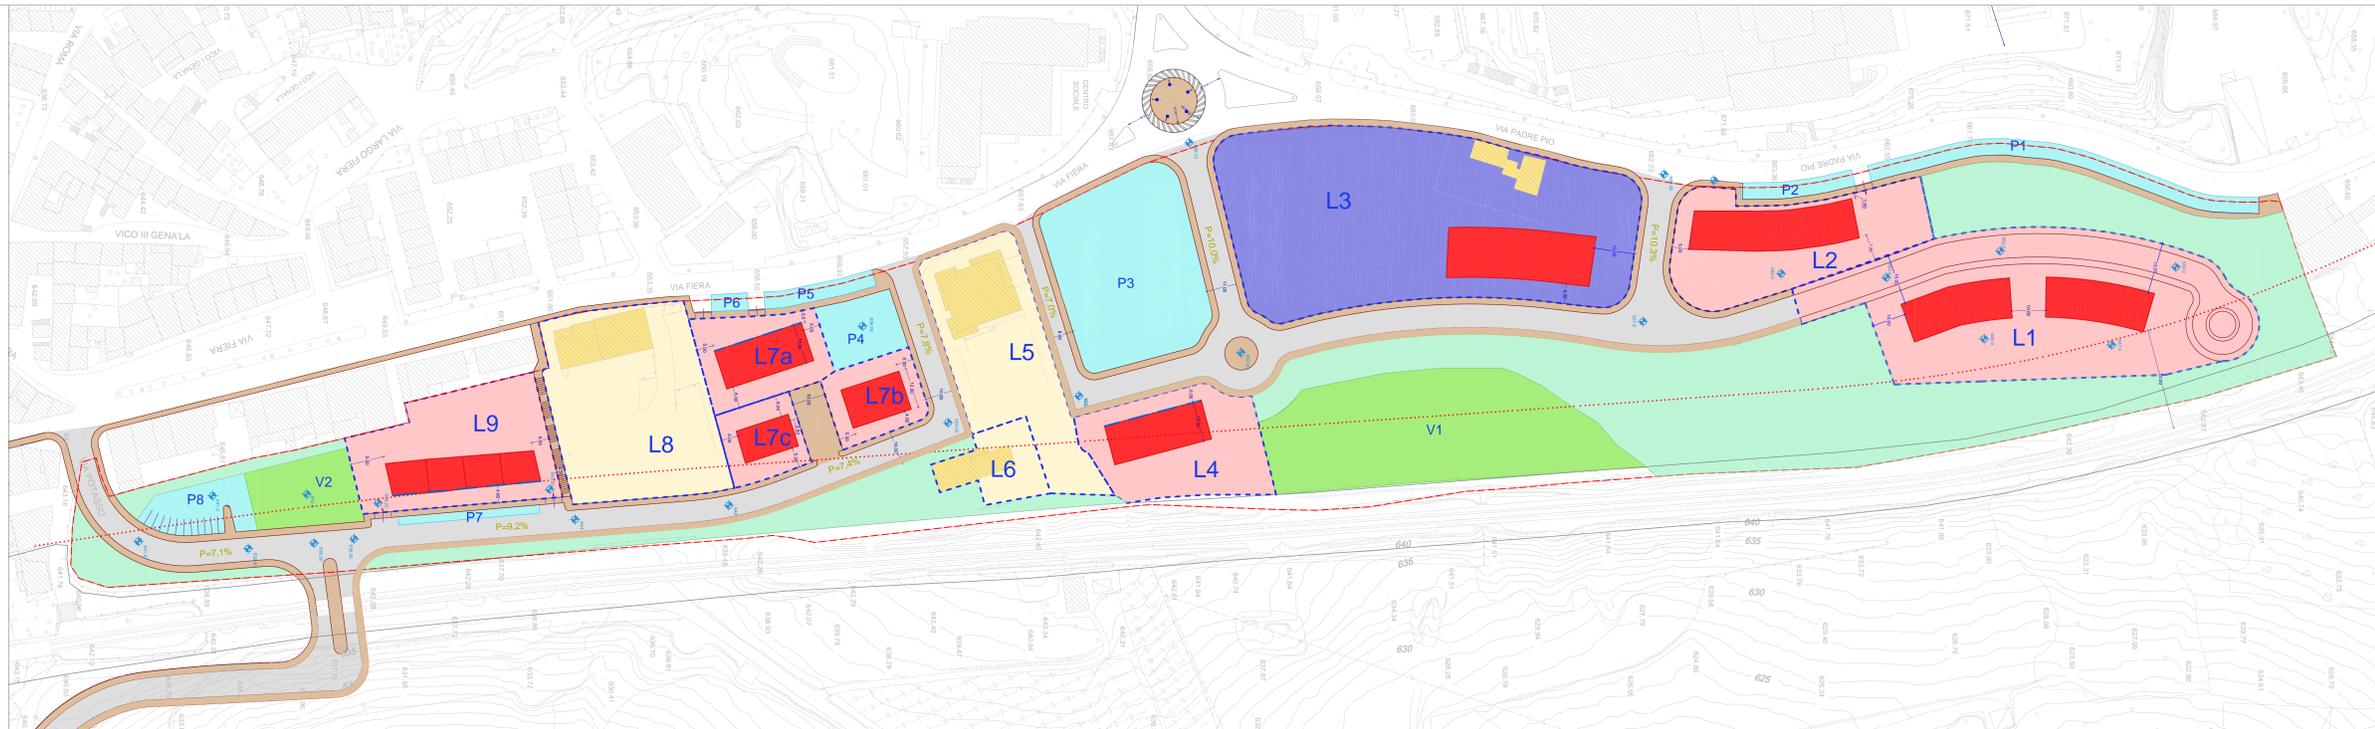
URBANISTICA
 Arch. Lorenzo Di Lucchio
 Ing. Luigi Di Vito
 Arch. Leopoldo Sibilla

Geologia
 Geol. Gennaro Di Lucchio
 Geol. Gennaro Di Vito
 Geol. Donato Romano

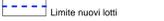
648 - Gennaio 2009
 Verifica conforme ai regolamenti della Regione Basilicata e del Comune di Rionero in Vulture

Assetto Urbanistico - Scala 1:500
Legenda

-  Limite DP2
-  Limite nuovi lotti
-  Edifici esistenti
-  Lotti esistenti
-  Sagoma massima di ingombro edifici di nuovo impianto
-  Lotti nuovo impianto
-  Lotto ospedaliero di nuovo impianto
-  Verde pubblico attrezzato
-  Parcheggi pubblici
-  Verde di rispetto
-  Nuova viabilità
-  Fidi fissi
-  Quote di progetto
-  Pendenza di progetto
-  Limite fascia di rispetto ferroviaria



Assetto Urbanistico
INDIVIDUAZIONE CATASTALE DEI LOTTI - Scala 1:500
Legenda

-  Limite nuovi lotti
-  Particelle Catastali
-  Lotto 1
-  Lotto 2-4
-  Lotto 5
-  Lotto 6
-  Lotto 7a
-  Lotto 7b
-  Lotto 8
-  Lotto 9
-  Lotto 3 - Zona Ospedaliera
-  Lotto 7c - Compensativo

